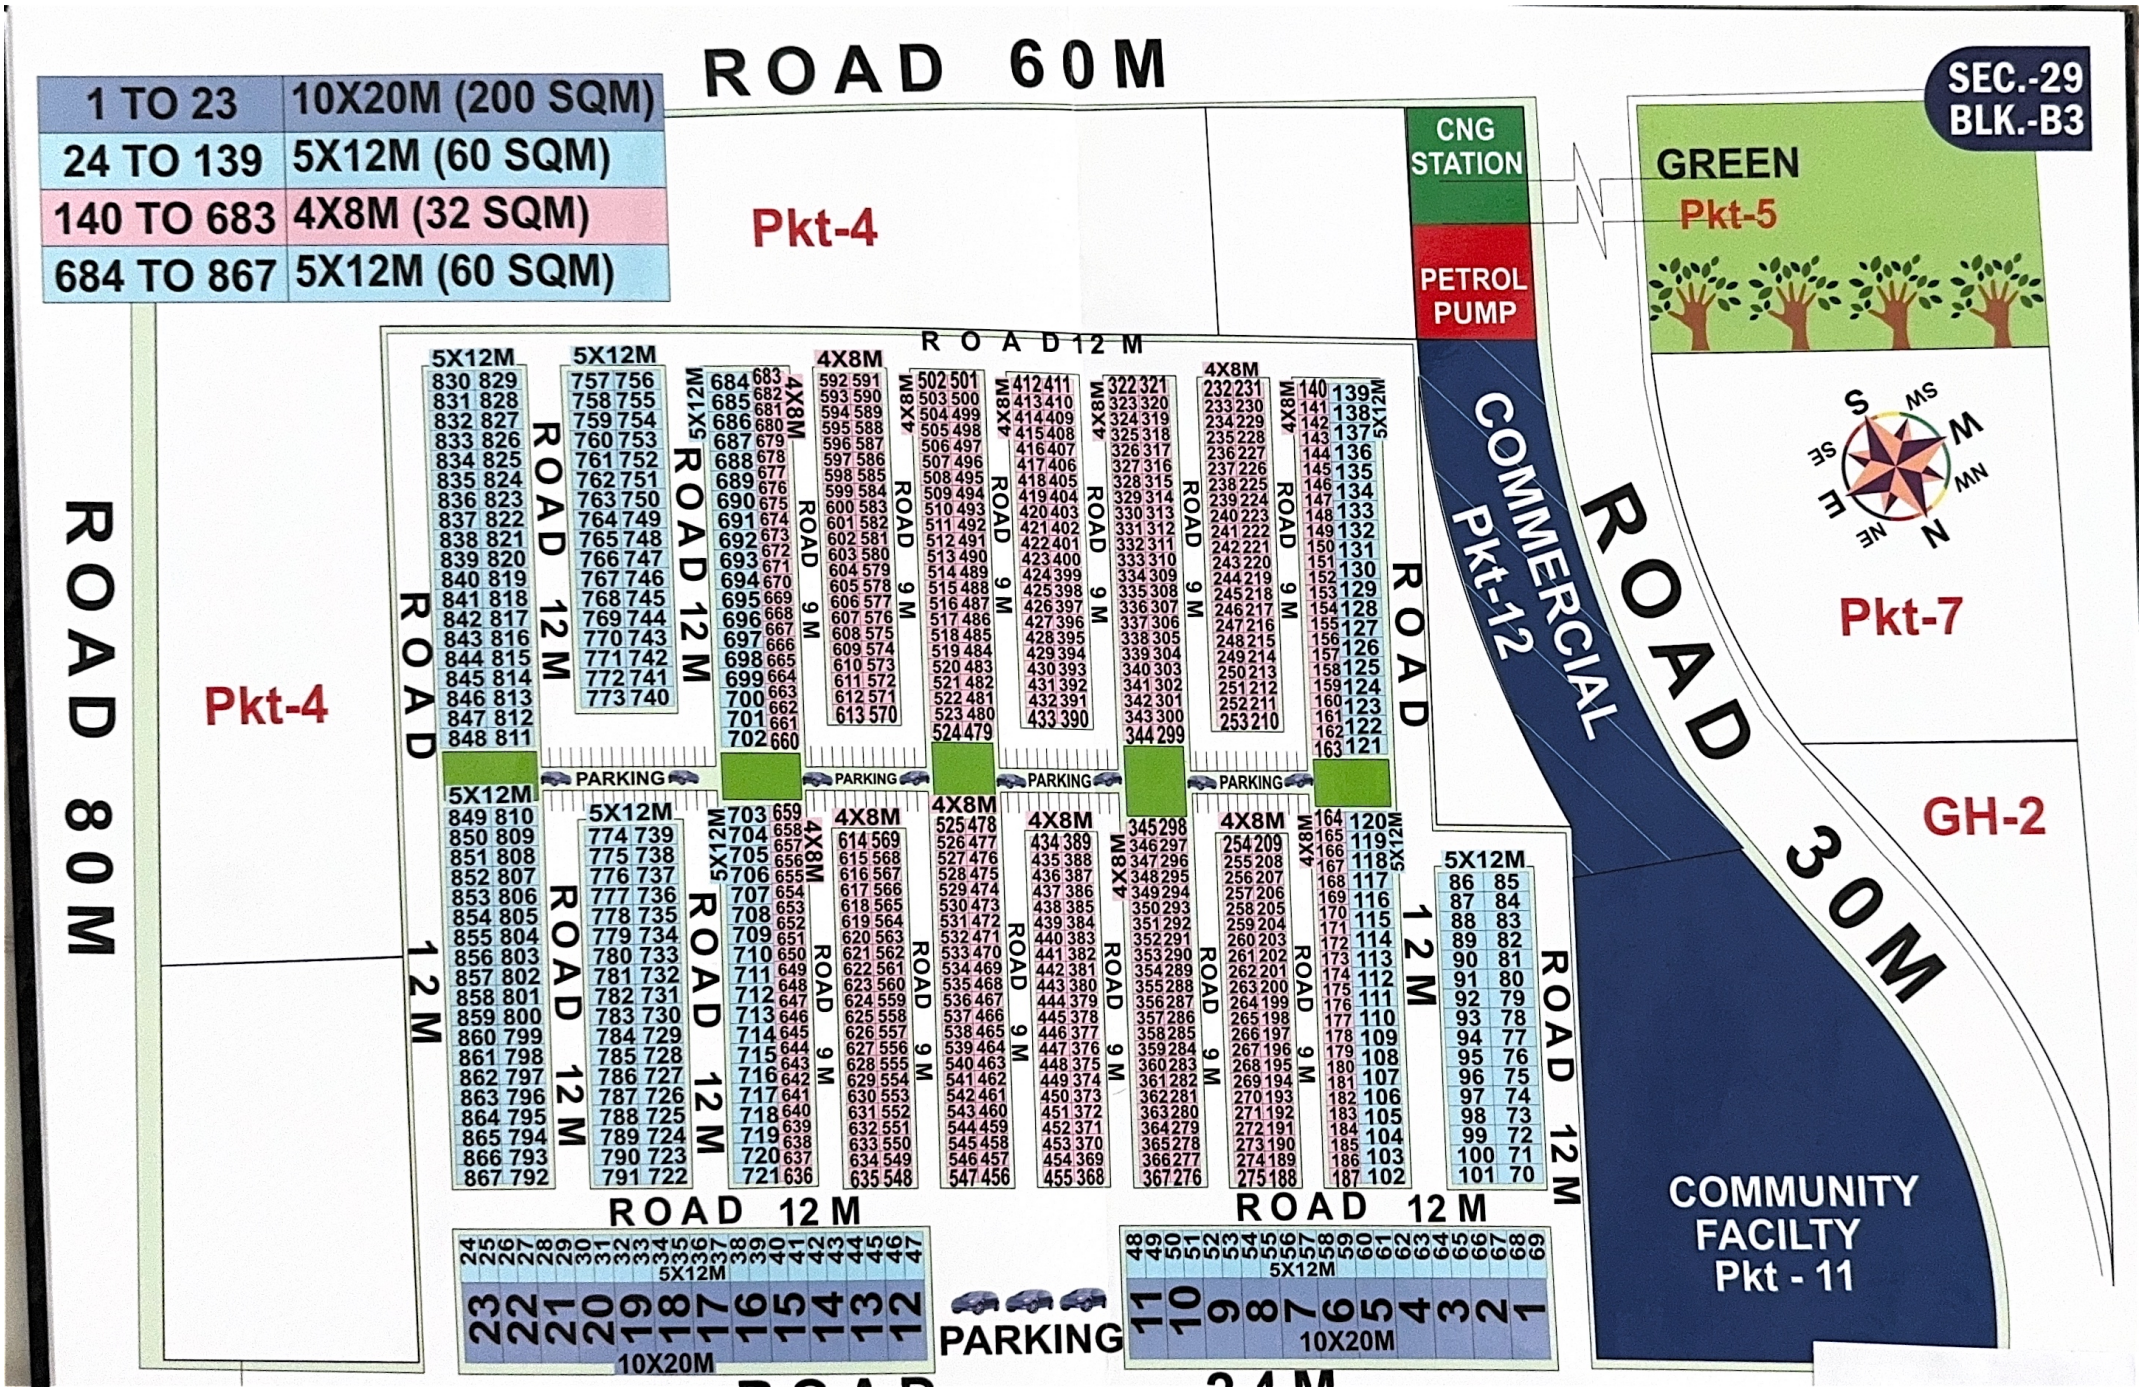
SEC.-29
BLK.-B3
1 TO 23 | 10X20M (200 SQM)
24 TO 139 | 5X12M (60 SQM)
140 TO 683 | 4X8M (32 SQM)
684 TO 867 | 5X12M (60 SQM)
ROAD 60M
Pkt-4
CNG STATION
PETROL PUMP
GREEN
Pkt-5
COMMERCIAL
Pkt-12
ROAD 30M
Pkt-7
GH-2
COMMUNITY FACILTY
Pkt - 11
ROAD 80M
Pkt-4
ROAD 12 M
ROAD 9 M
PARKING
5X12M
4X8M
10X20M
S
SW
M
NW
N
NE
E
SE